



Mány
 új településrendezési eszközök
SZABÁLYOZÁSI TERV 1
BELTERÜLET-JÁNOSHEGY

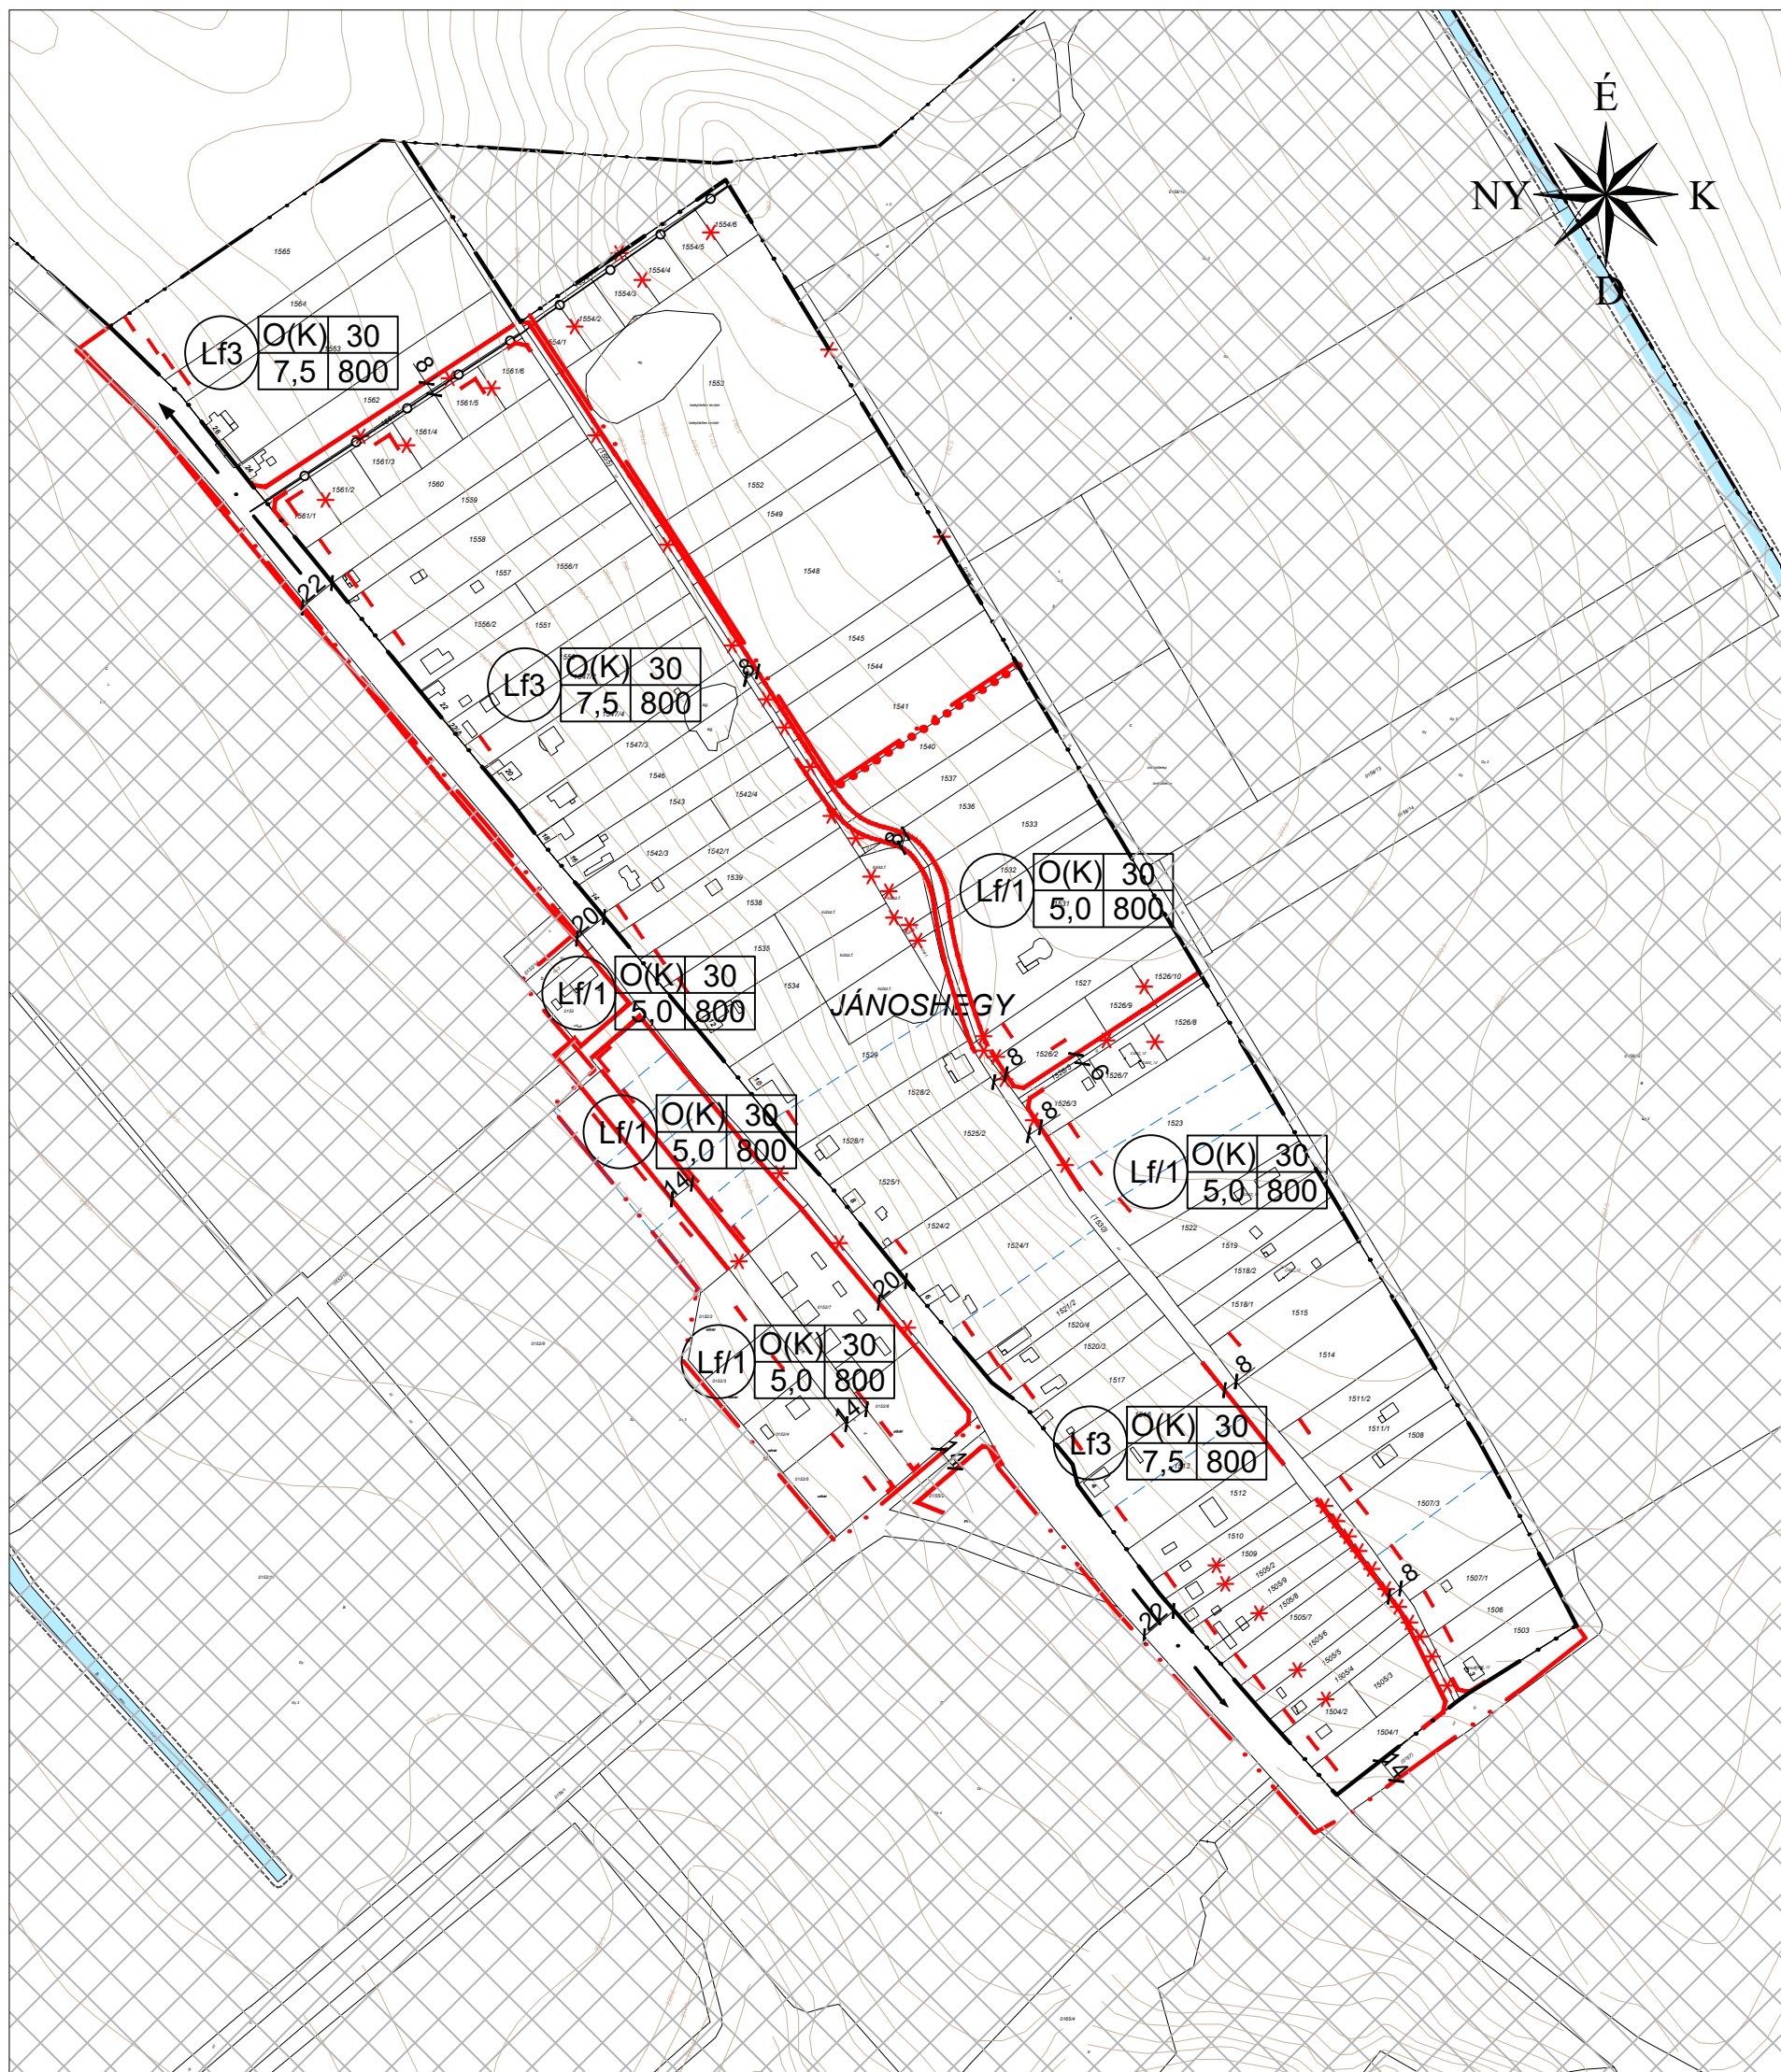

Jelmagyarázatot lásd a SZT-1/A jelű tervlapon.

1. melléklet a .../2022. (.....) önkormányzati rendelethez

	Megbízó:	MÁNY KÖZSÉG ÖNKORMÁNYZATA 2065 Mány, Rákóczi út 67. tel.: (36-22) 350 143, fax: (36-22) 350 806 honlap: www.many.hu	
	Munka megnevezése:	ÚJ TELEPÜLÉSRENDEZÉSI ESZKÖZÖK	
	Munkarész:	SZABÁLYOZÁSI TERV 1. - BELTERÜLET	
	Ügyvezető:	Tervező: Horváth Gergely TT1 01-1120	
		Törzsszám:	P.01/2017
		Rajzszám:	SZT-1/B
		M 1:4 000	2022.04.