


Mány 023 hrsz.-ú tervezett gazdasági terület szabályozási terve M=1:4000

JELMAGYARÁZAT

- tervezési terület határa
 - közigazgatási határ
 - szabályozási vonal, szabályozási szélesség
 - védőtávolság határa
 - beültetési kötelezettség terület határa
 - Gip építési övezet jele
- | Sz | 50/25 | beültetési mód | max. beültetési % / min. zöldfelület |
|------|-------|-----------------------|--------------------------------------|
| 16,0 | 2000 | max. építési mag. (m) | min. telekterület (m ²) |
- Sz szabadonálló beépítés
 - irányadó telekhatár
 - ▨▨▨▨▨▨ építési hely
 - Gip ipari gazdasági terület, egyéb ipari terület
 - Köu közlekedési terület
 - Ev védelmi rendeltetésű erdő
 - országos főút, országos mellékút tengelye
 - kiszolgáló út tengelye
 - ~~~~~ patak, vízfolyás
 - * megszüntető jel

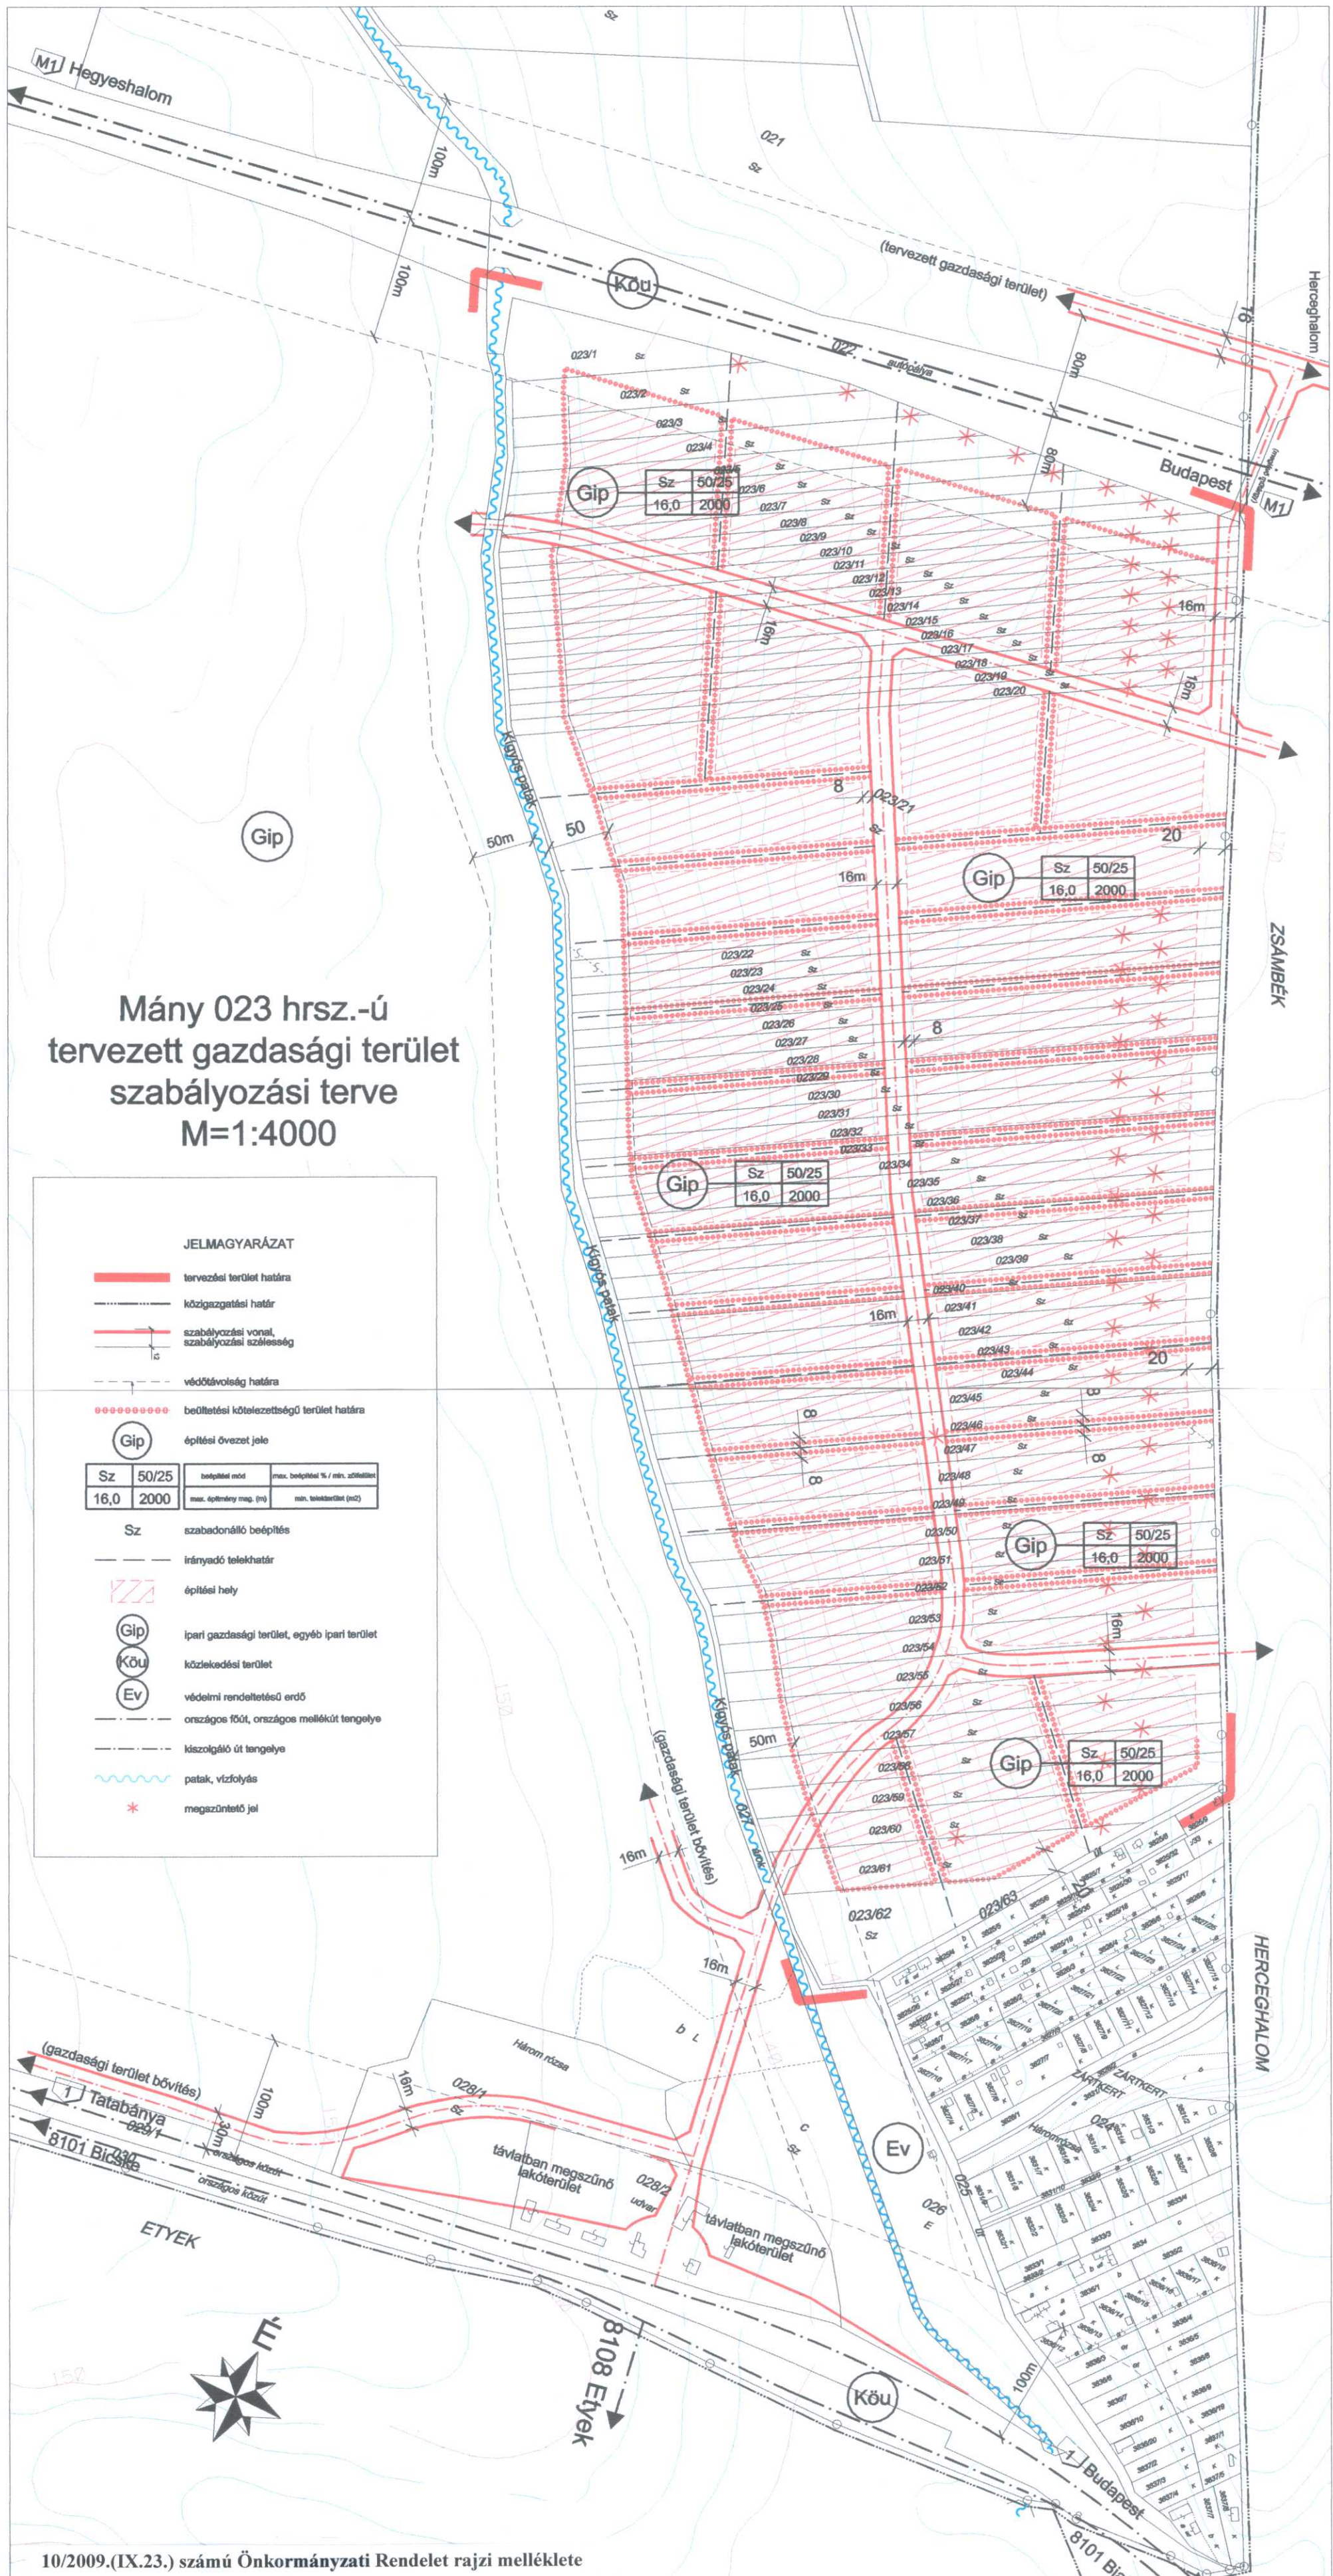

10/2009.(IX.23.) számú Önkormányzati Rendelet rajzi melléklete

 H-1016 BUDAPEST, NAPHEGY U. 28.	Megrendelő: Mány Község Önkormányzata	Tervező: P.09/2004
	Munka megnevezése: MÁNY 023 hrsz.-ú tervezett gazdasági terület szabályozási terve	Rajzszám: T3/f
Munkatípus: szabályozási terv	1:4000 2005.07.	
Öregesztő: Horváth Gergely	Tervező: Horváth G. Hockenast Judit Auer Jolán	

A szabályozási terv csak a helyi építési szabállyal együtt érvényes!

Hatályban maradó (2005-ben jóváhagyott) szabályozási terv